


Gemeinde Meinersen
Gemarkung Meinersen
Flur 4

SO
Wochenendhausgebiet/
Ferienhausgebiet
0,08 | o


Die Grundlage der Grundrissdarstellung stammt aus dem Auskunftssystem Liegenschaftskataster (ASL).
Abweichungen in der Lage zwischen der Grundrissdarstellung und der Örtlichkeit sind möglich!

Angefertigt im Mai 2013
durch Glöhde, VT

Auftragsnr.2013-8007.....
GemarkungDalldorf.....
Flur4.....
Maßstab 1:1000.....
DIPL.-ING. JÜRGEN ERDMANN
Öffentlich bestellter Vermessungsingenieur
Knickwall 16
Telefon 05371/9836-0 Telefax 05371/9836-26
38518 GIFHORN

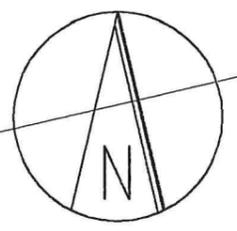

M 1:1.000

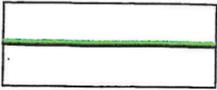

Straßenbegrenzungslinie

1.2 Die Grundflächenzahl darf für Nebenanlagen gem. § 14 BauNVO und Garagen und Stellplätze gem. § 12 BauNVO bis zu 50% überschritten werden.

III.2 Je ar pflan:

III.3 Inner Wald

IV Rege

IV.1 Das i Grund

Waldsaum

Besenheide Ginster (Giffrangula), F (Vaccinium

Verfahren

Planunterlage

Liegenschaftskataster
Maßstab: 1:1.000
Quelle: Auszug aus dem Kataster

© 2011

Landesamt
Regionaldirektion

Die Planunterlage ist genehmigt und weist die Straßen, Wege, Grünflächen, etc. auf. Sie ist hinsichtlich der Anlagen genehmigt. Die Übertragbarkeit ist einwandfrei (*). Unzutreffend

Gifhorn, den 08.05.2017

[Signature]
(Amtl. Vermessungsamt)

Öffnen

Planverfasser


Der Entwurf des
Büro
Dr.-Ing.
Wolfgang
38100

Braunschweig, den 08.05.2017

[Signature]
(Planverfasser)

Öffentliche Auslegung

Der Rat der Gemeinde

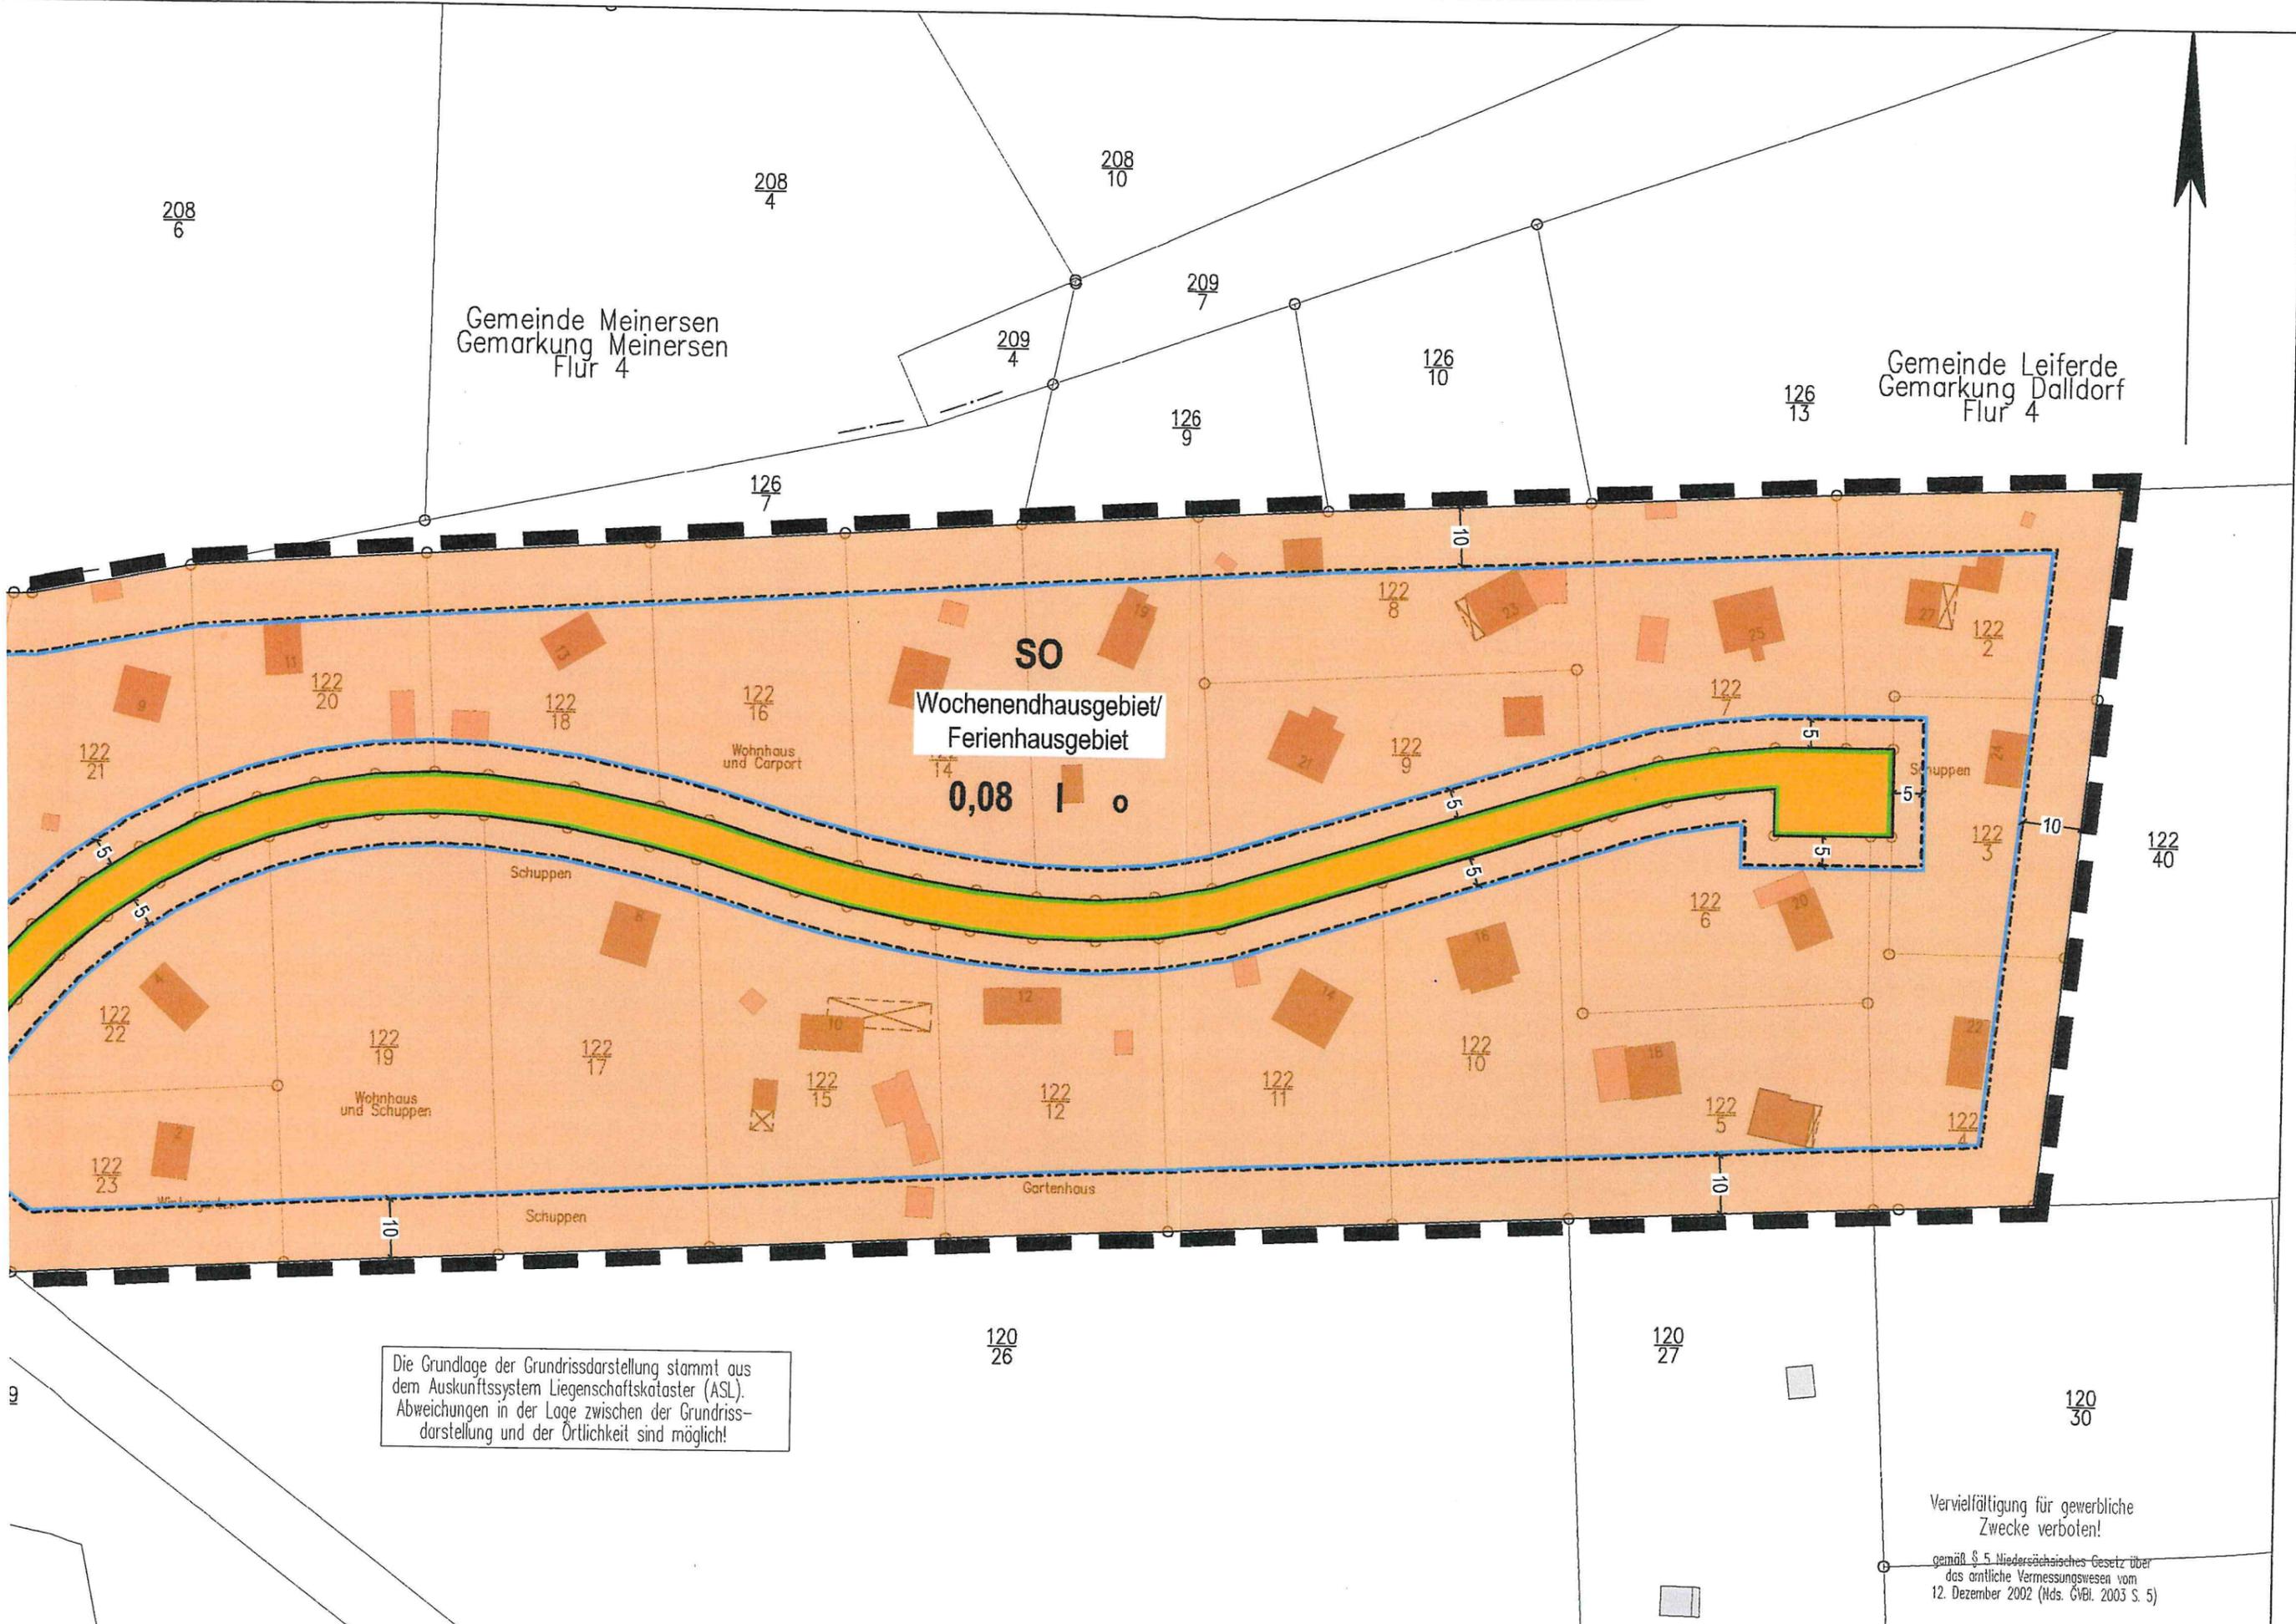

Die Grundlage der Grundrissdarstellung stammt aus dem Auskunftssystem Liegenschaftskataster (ASL). Abweichungen in der Lage zwischen der Grundrissdarstellung und der Örtlichkeit sind möglich!

Vervielfältigung für gewerbliche Zwecke verboten!
gemäß § 5 Niedersächsisches Gesetz über das amtliche Vermessungswesen vom 12. Dezember 2002 (Nds. GVBl. 2003 S. 5)