

TEXTUELLE FESTSETZUNGEN

- 1. Art der baulichen Nutzung (§ 9 Abs. 1 Nr. 1 BauBG)
2. Untergebenerflur Nebenanlagen gem. § 14 Abs. 1 BauAVO
3. Anpflanzungen von Bäumen und Strauchern (§ 9 Abs. 1 Nr. 25a BauBG)
4. Mindestgründstückgröße und Mindestgründstückbreite (§ 9 Abs. 1 Nr. 3 BauBG)

ÖRTLICHE BAUVORSCHRIFTEN GESTALTUNG ÜBER

- § 1 Geltungsbereich
Der Geltungsbereich der örtlichen Bauvorschrift ist identisch mit dem Geltungsbereich dieses Bebauungsplanes.
§ 2 Dachform
Im Geltungsbereich nach § 1 sind Sattel-, Walm- und Krüppelwalmdächer zulässig.


VERFAHRENSVERMERKE

Aufstellungsbeschluss
Der Rat/Verwaltungsausschuss der Gemeinde hat in seiner Sitzung am 19.07.1993 die Aufstellung des Bebauungsplans beschlossen.

PLANZEICHENERKLÄRUNG



Flur 4

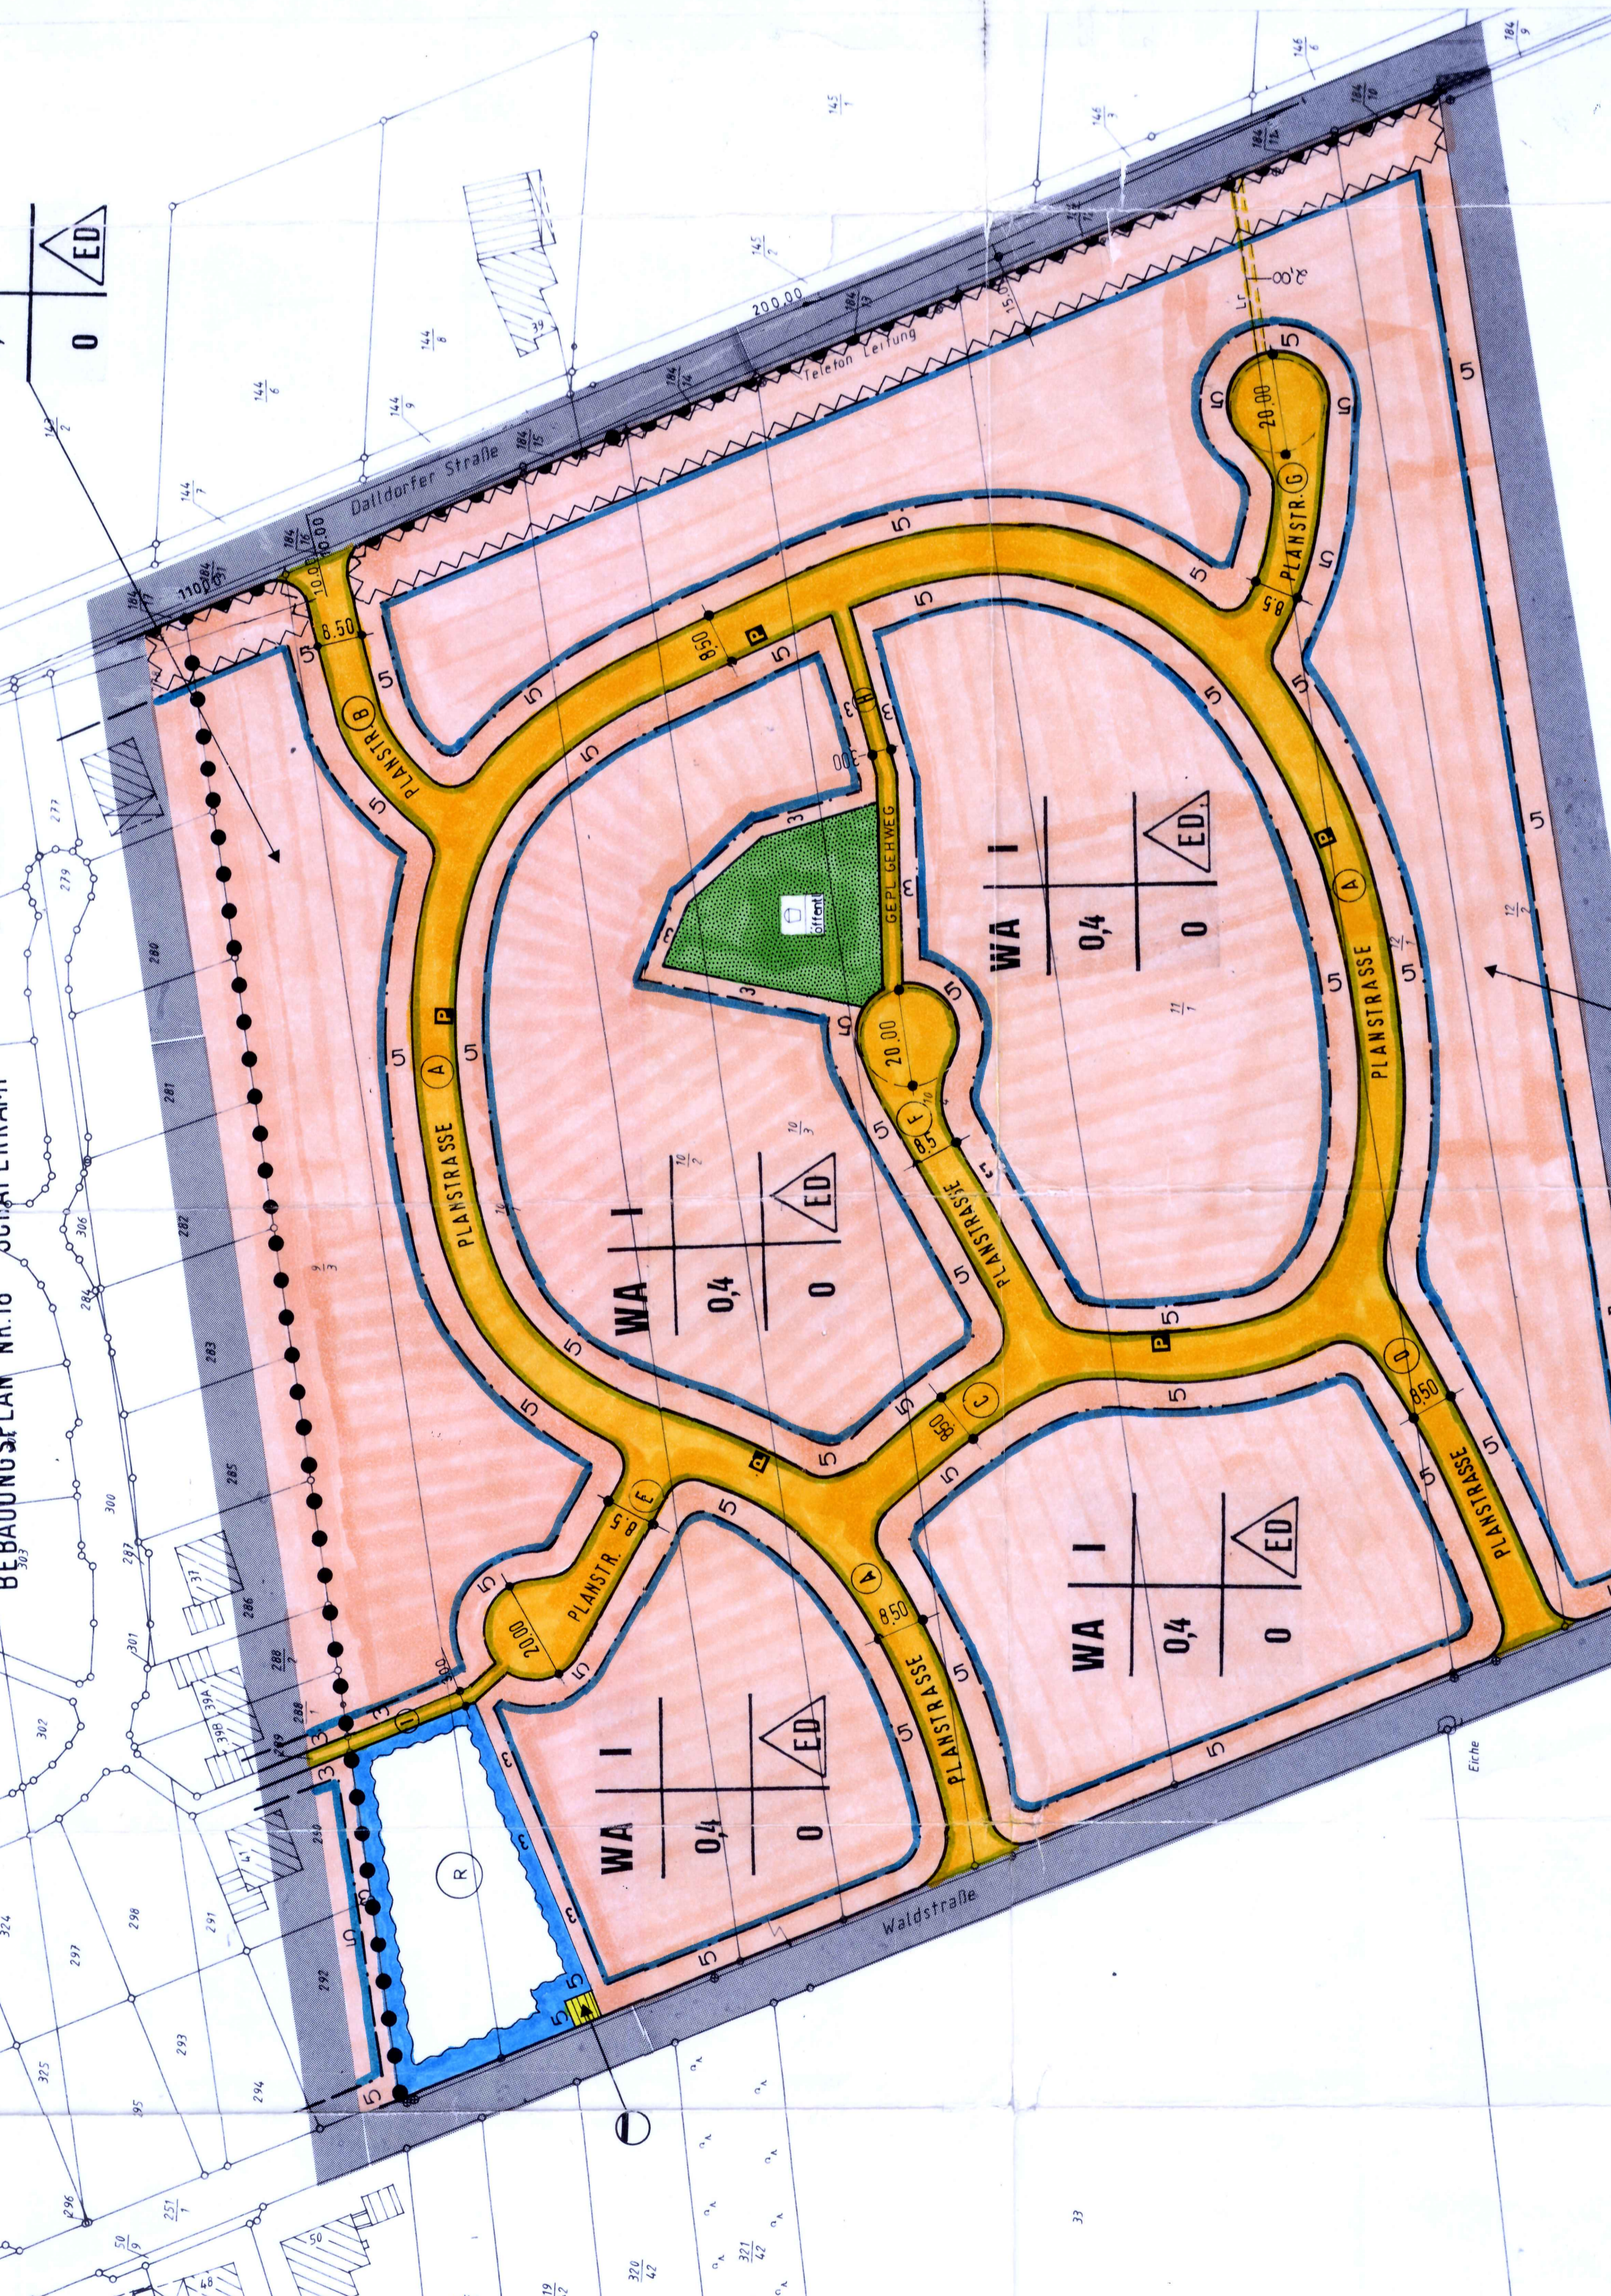

Gemarkung Meiersen, Flur 4

Flur 3

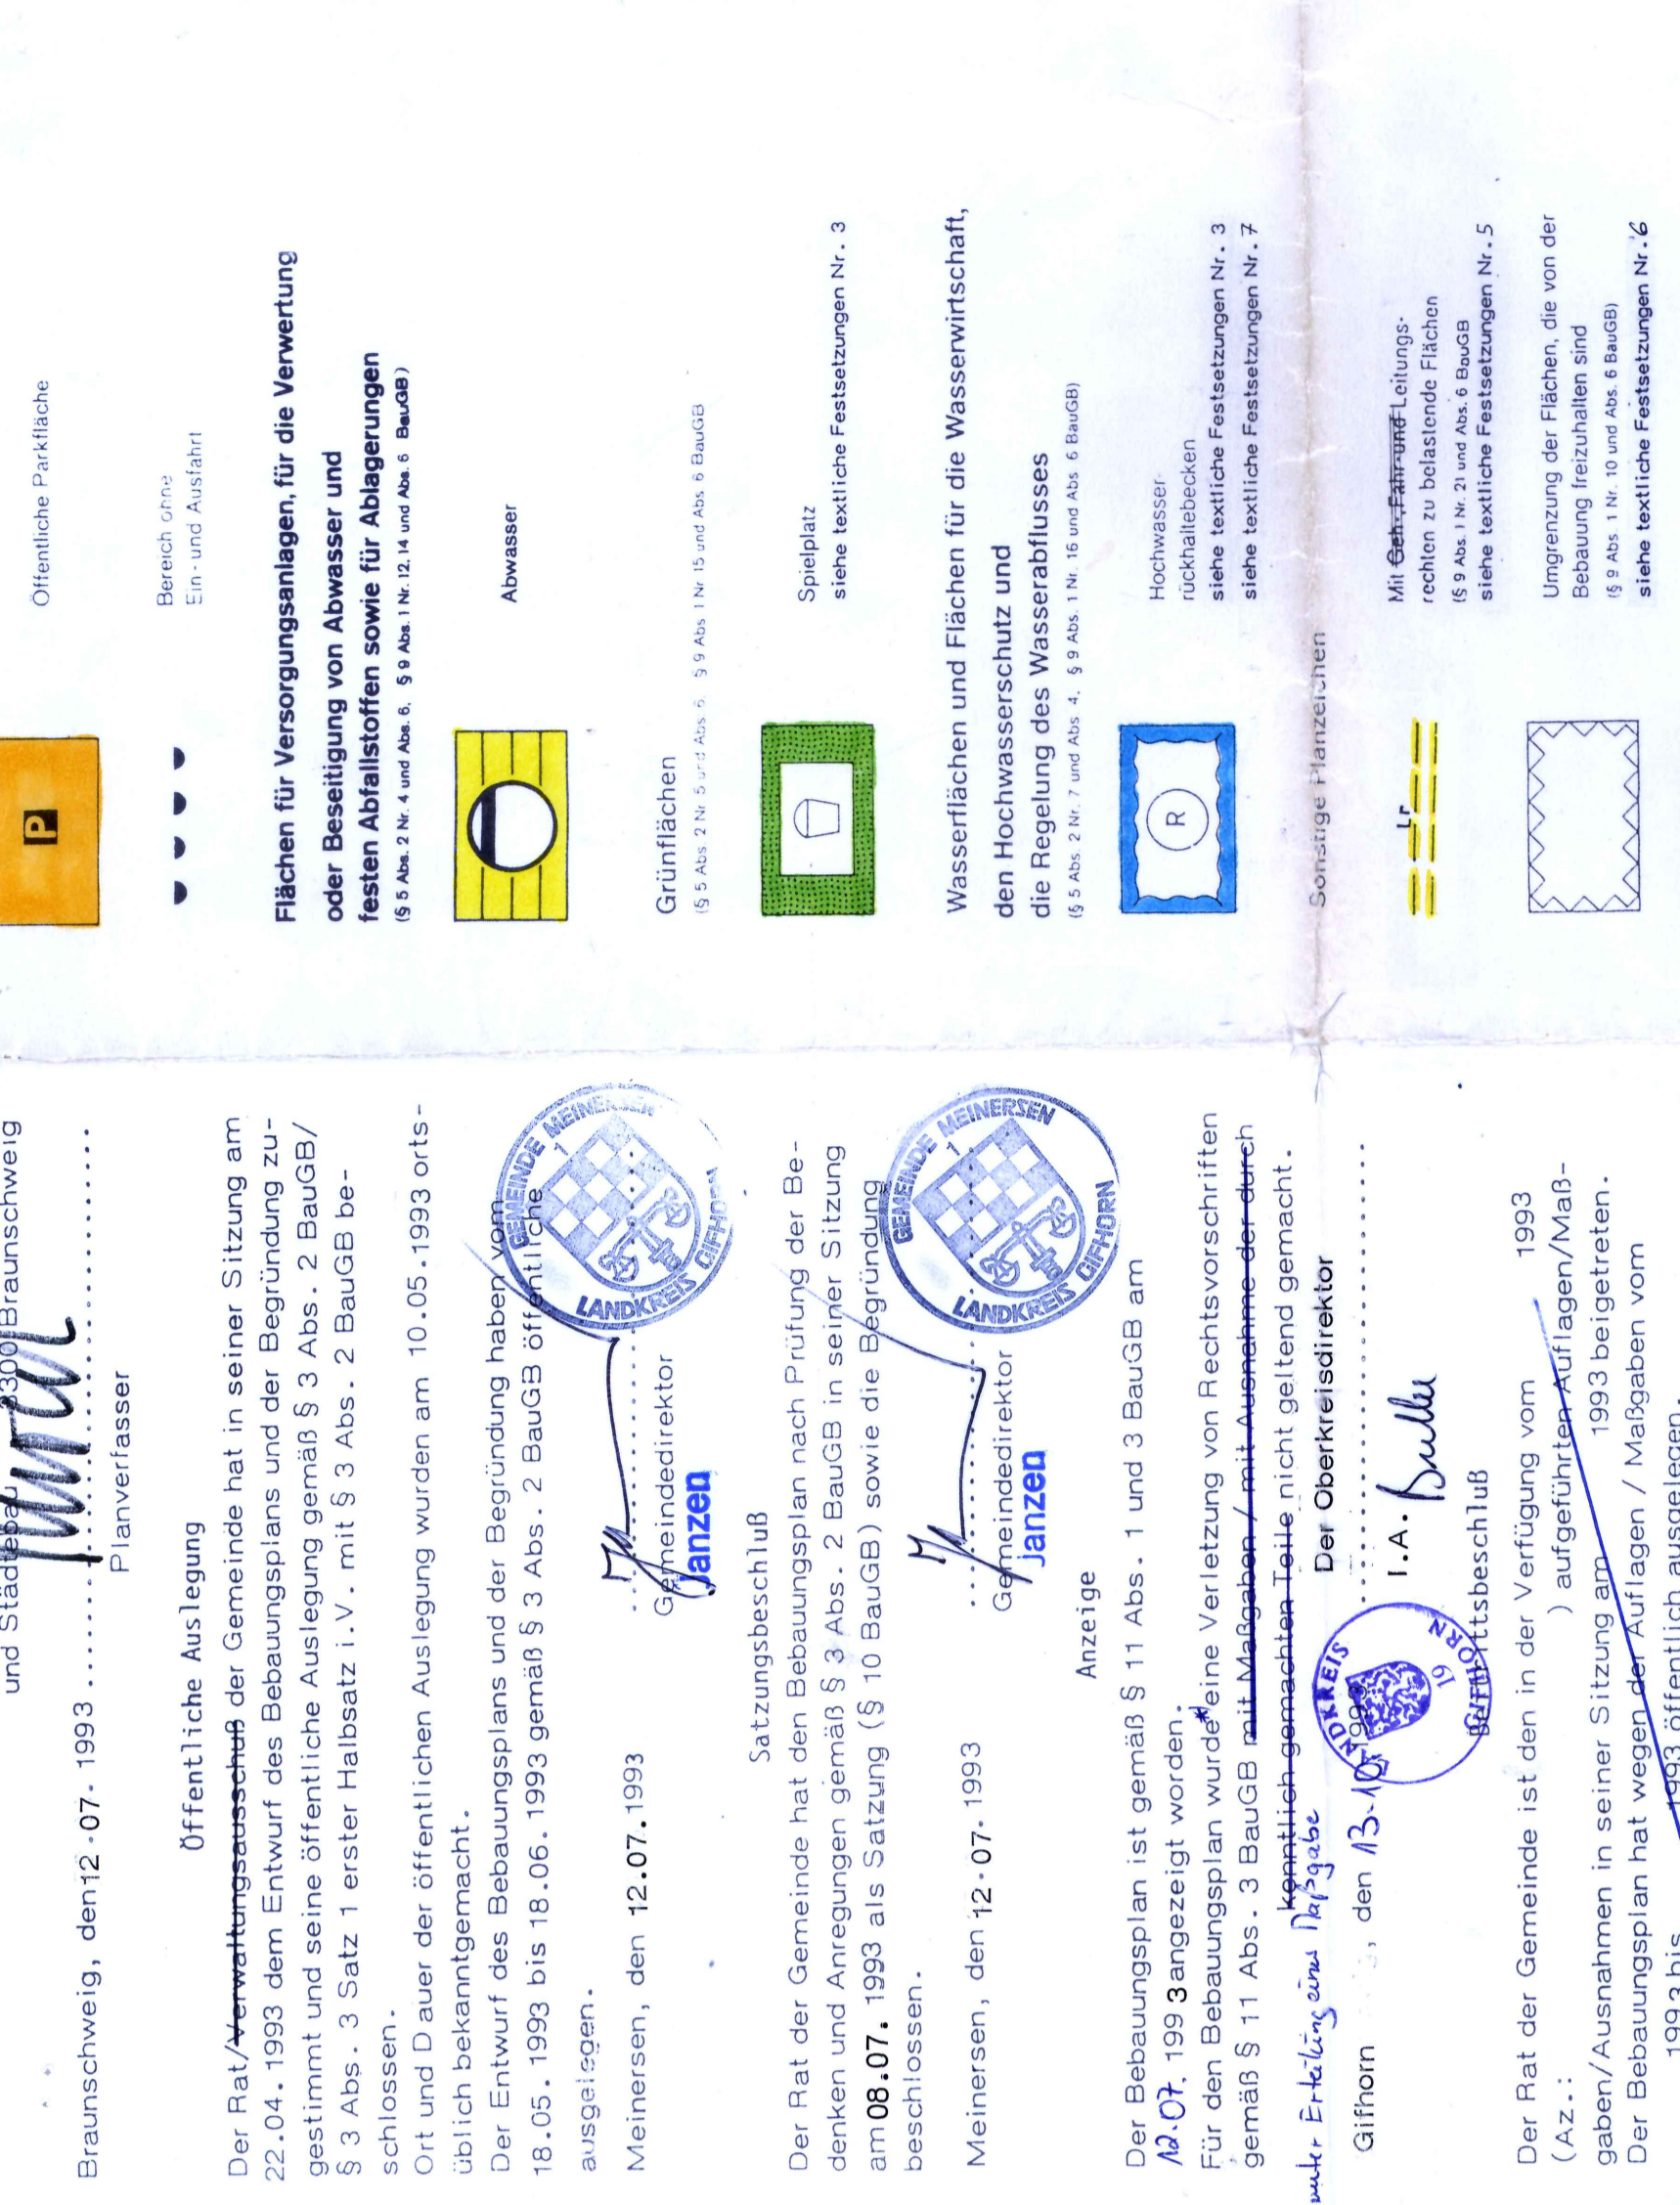






BEBAUUNGSPLAN NR. 21 'MASCHHOP' GEMEINDE MEIERSEN ORTSCHAFT MEIERSEN LANDKREIS GIFHORN Urschrift

ANLAGE 16 PLANUNGSBÜRO KLAUS SCHROEDER ARCHITEKT STADTENTWICKLUNG STÄDTBAU BAULEITPLANUNG